




POHLED NA OSU A

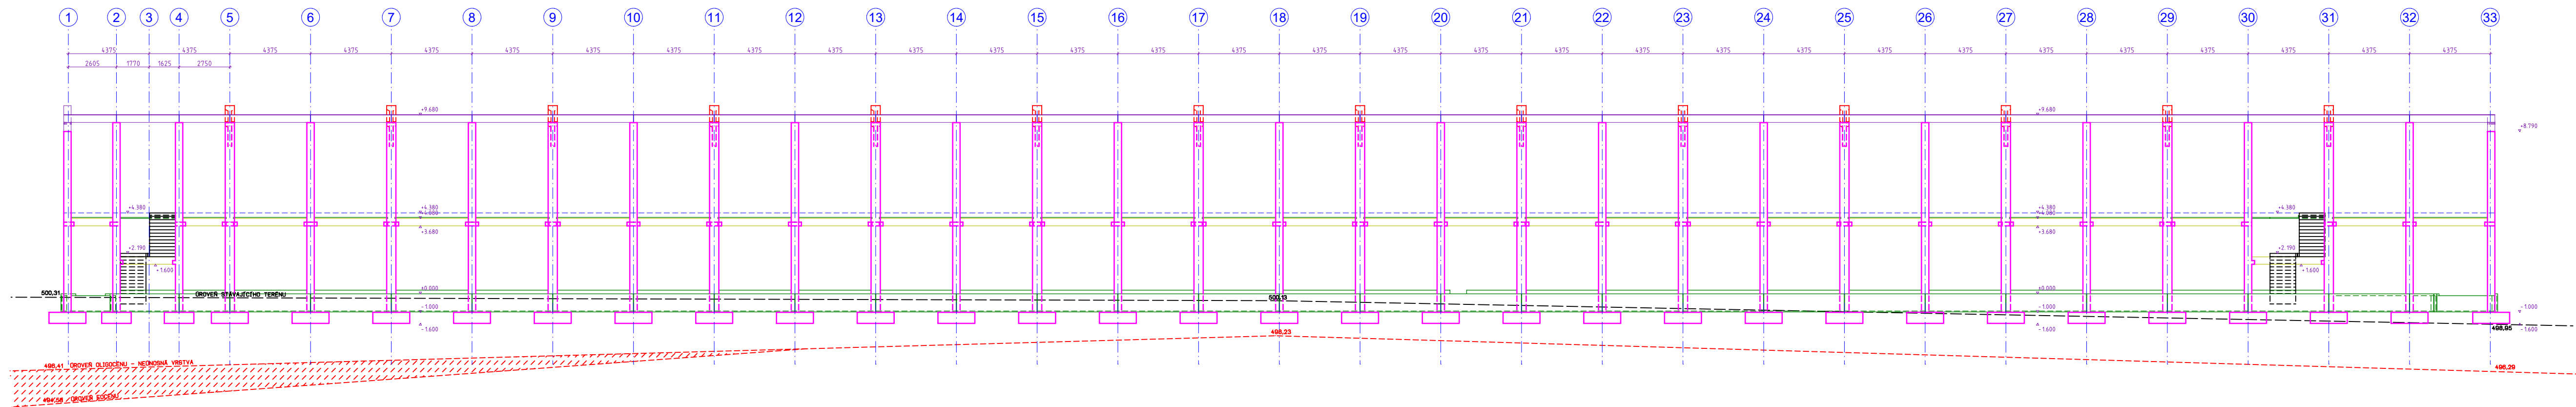


POHLED NA OSU J

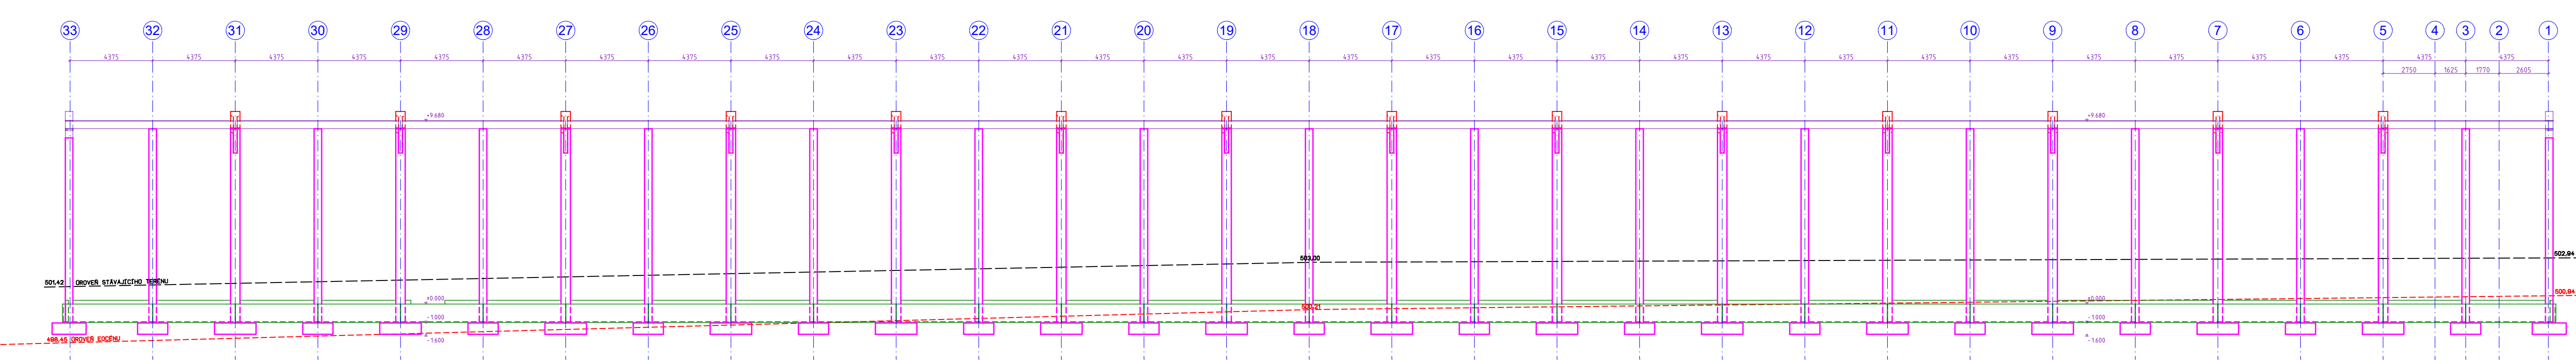


REZ 4-4 POHLED NA OSU C

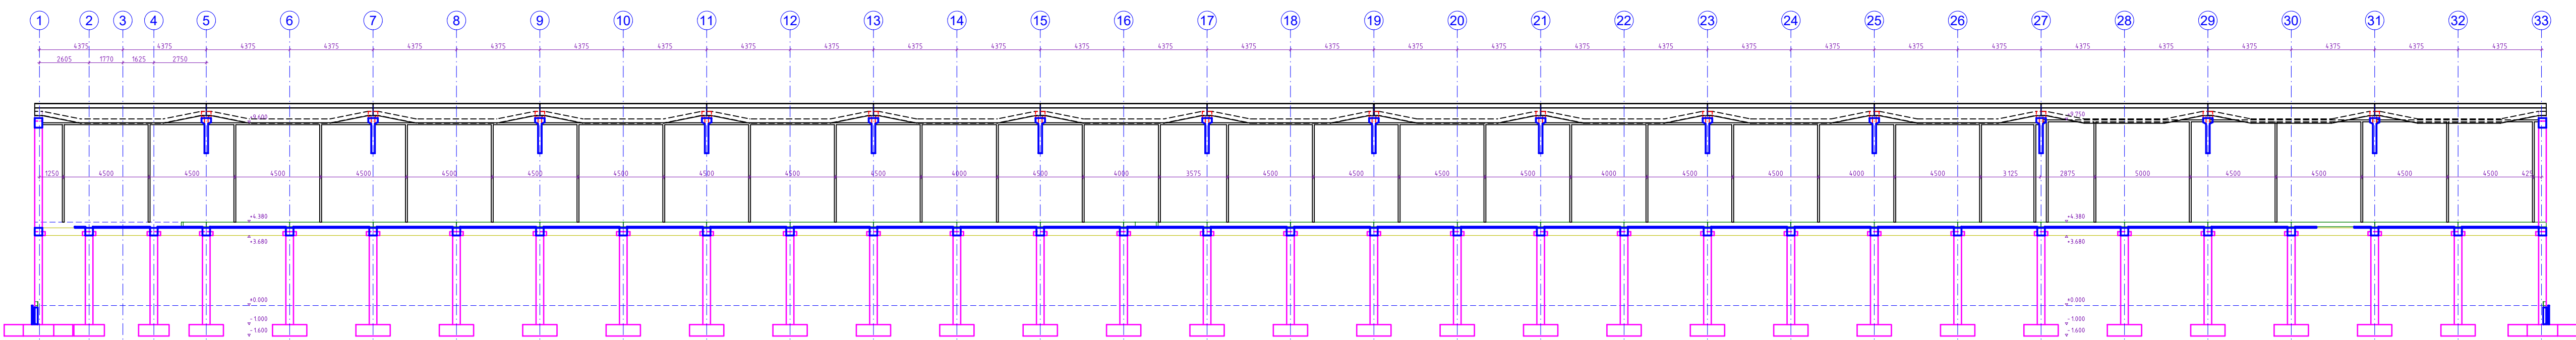


POHLED NA OSU 1

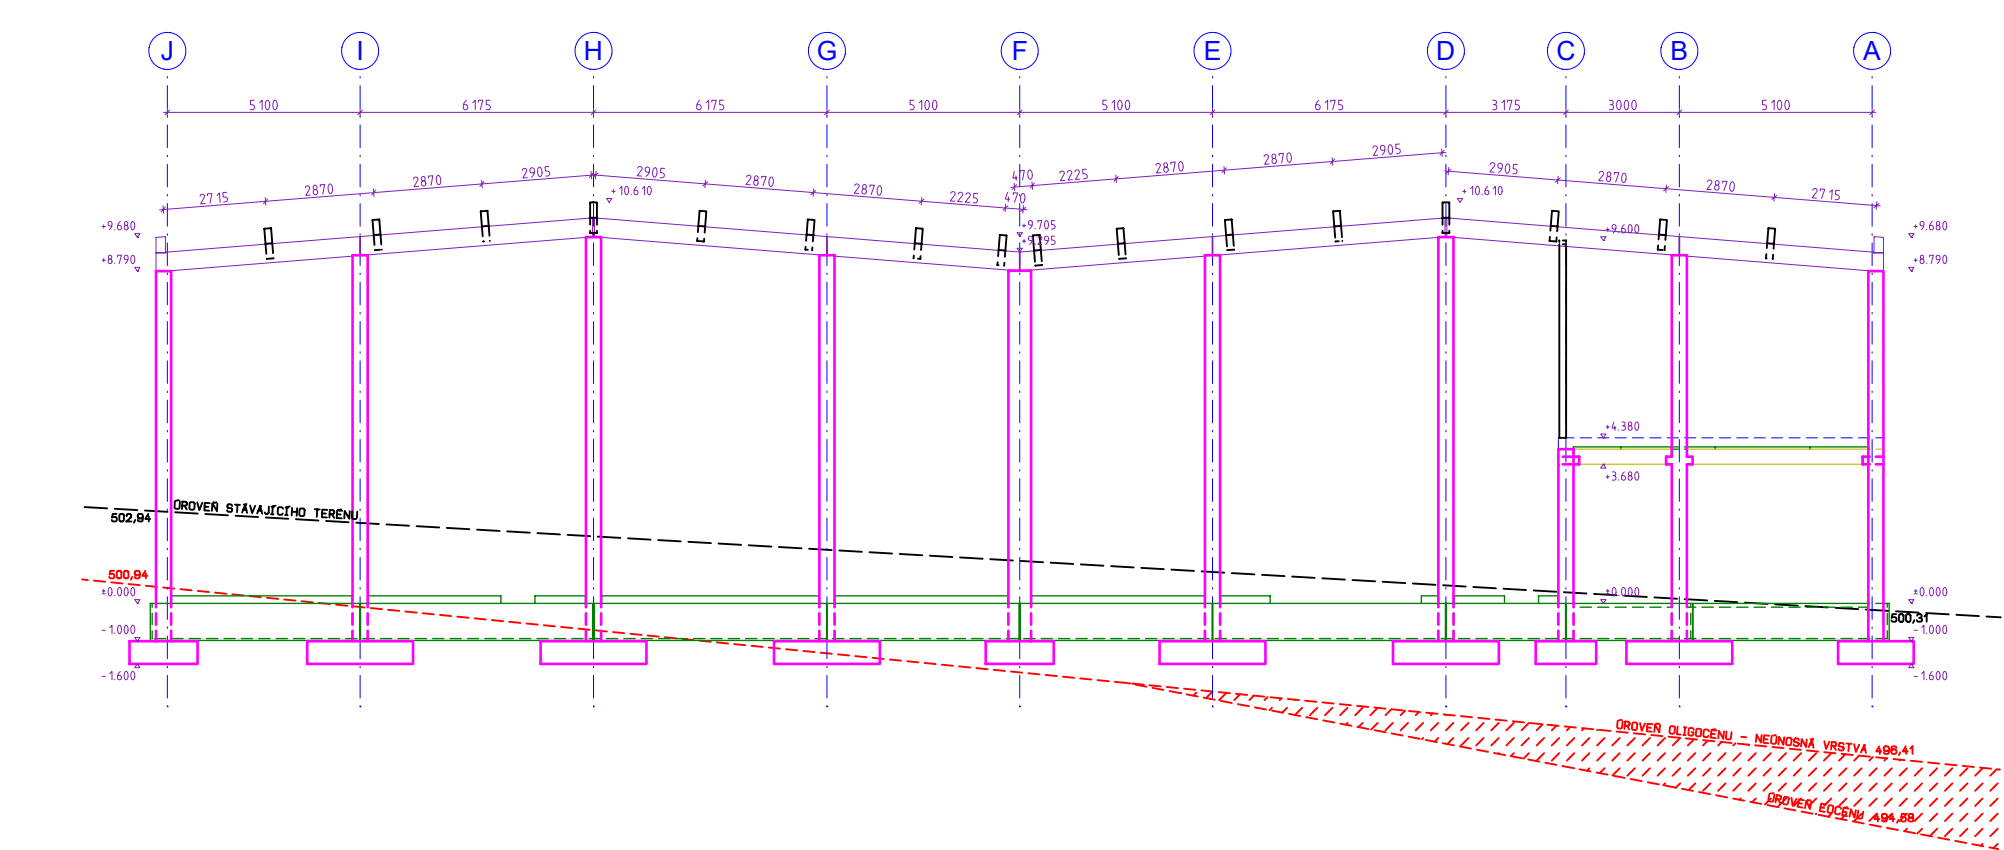


REZ 1-1 POHLED NA OSU 12

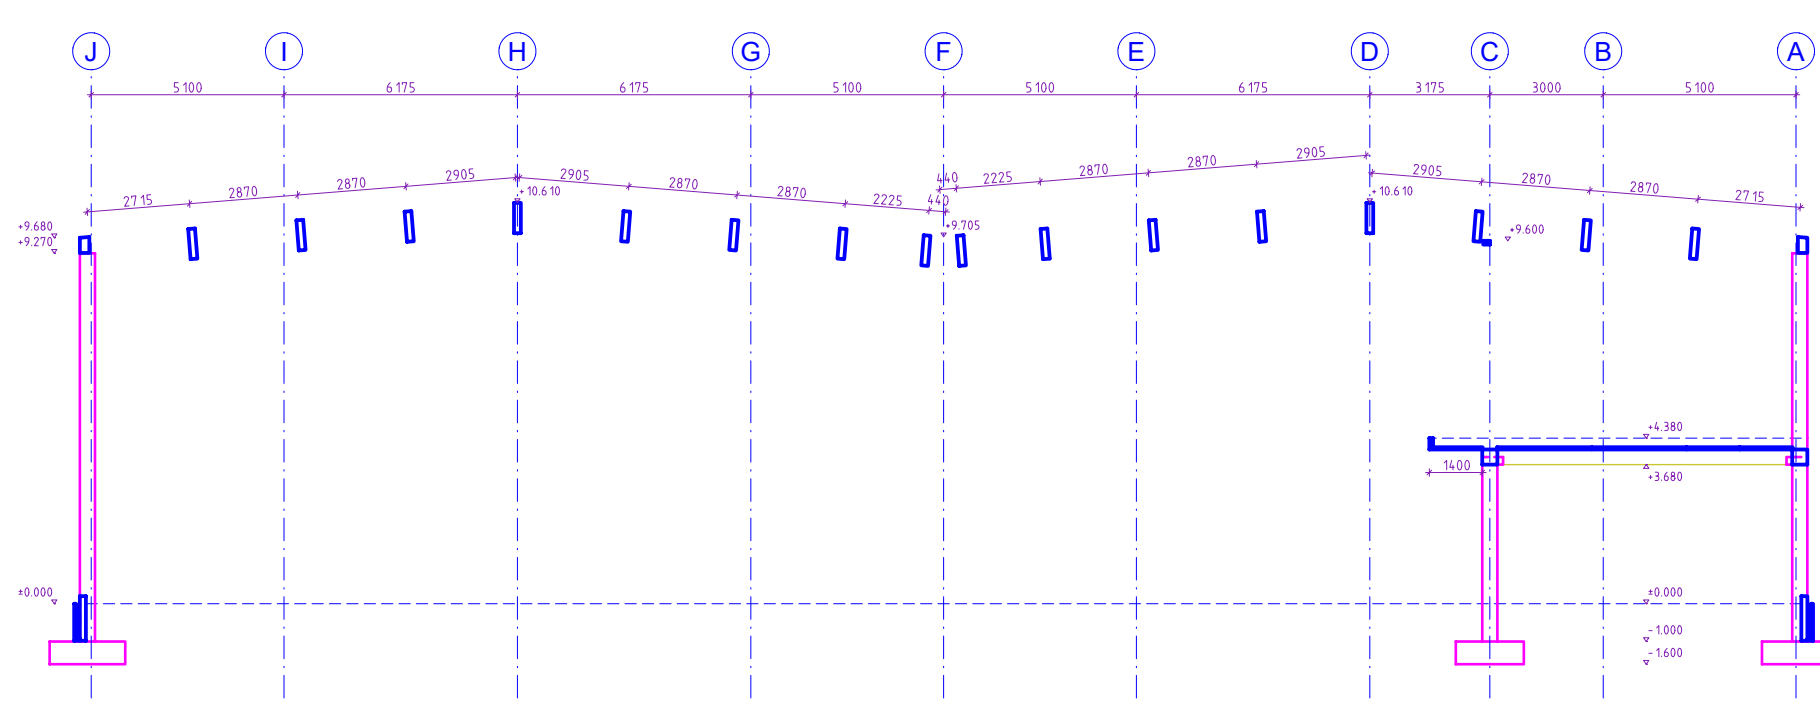


REZ 3-3 POHLED NA OSU 31

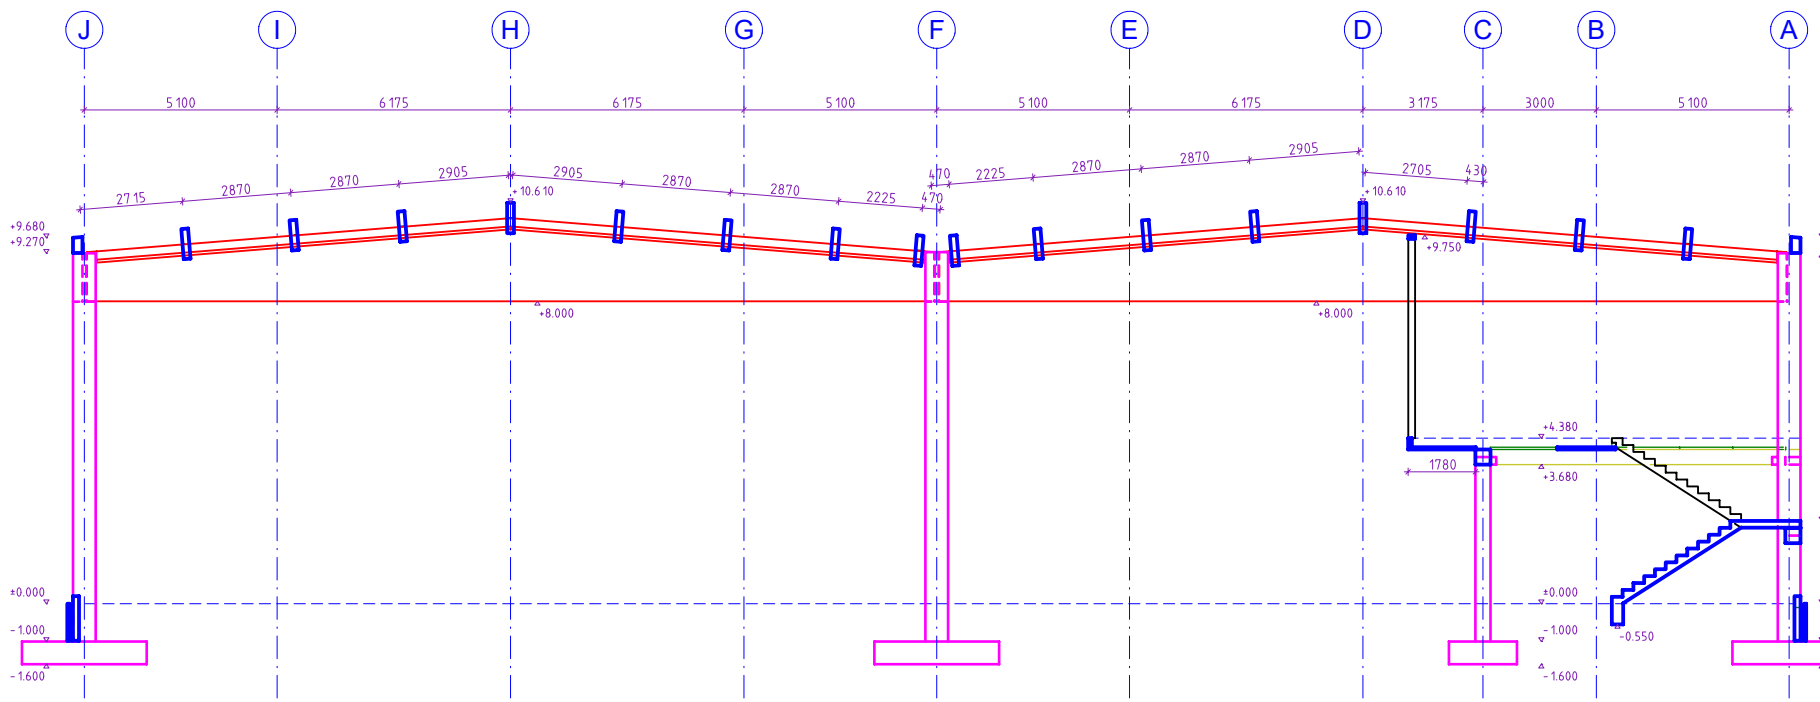

POHLED NA OSU 33

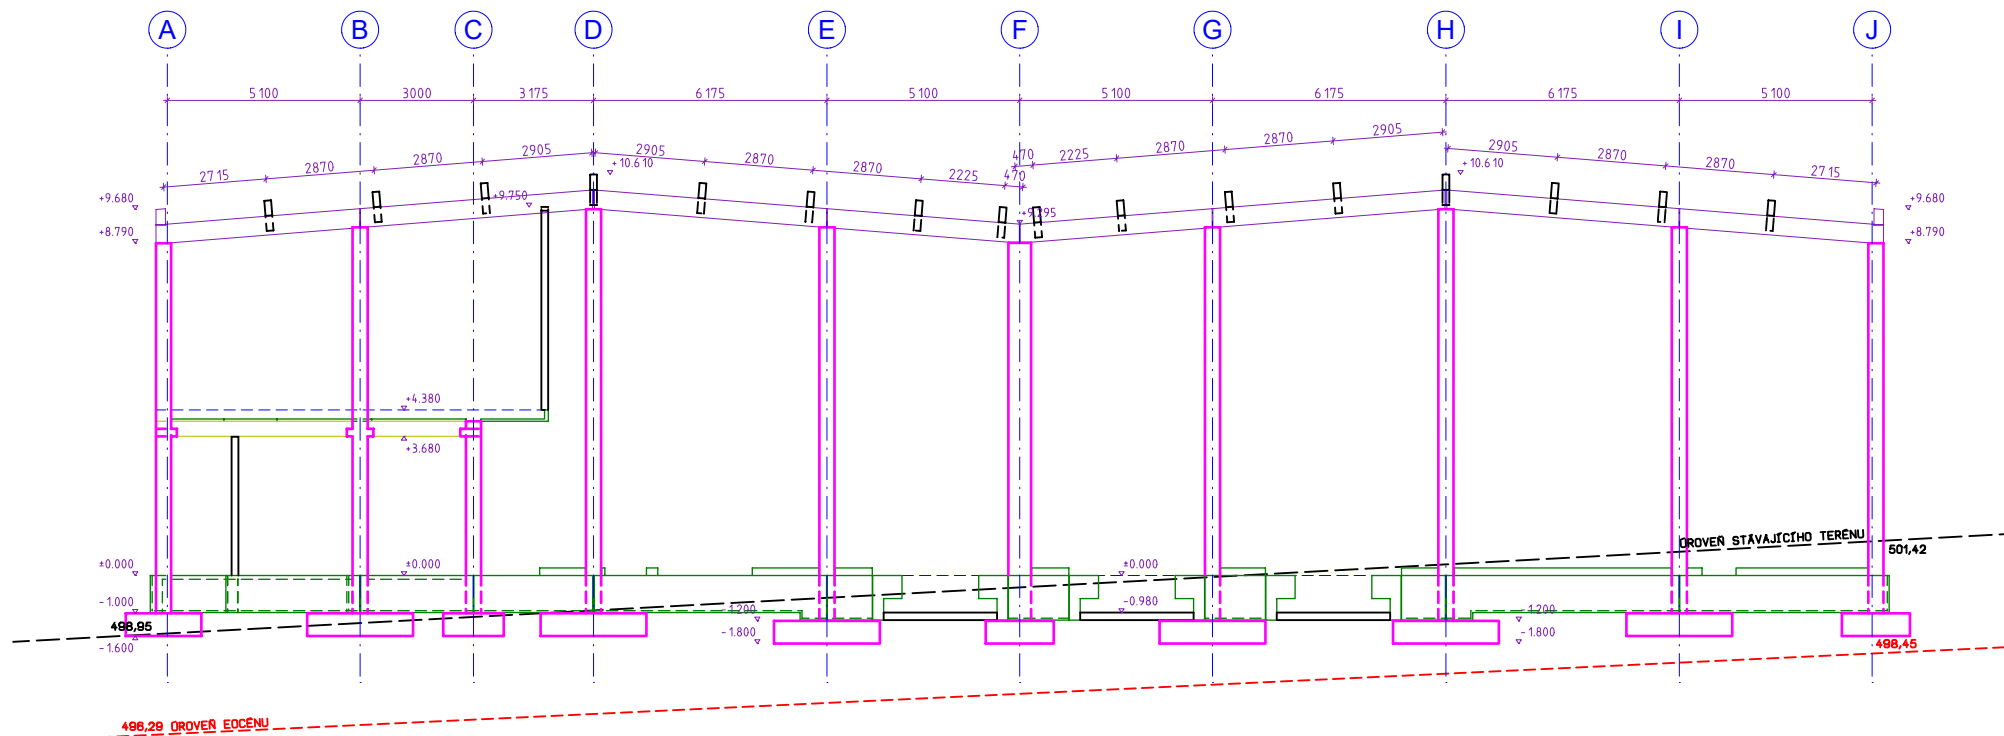

REZ 2-2 POHLED NA OSU 13

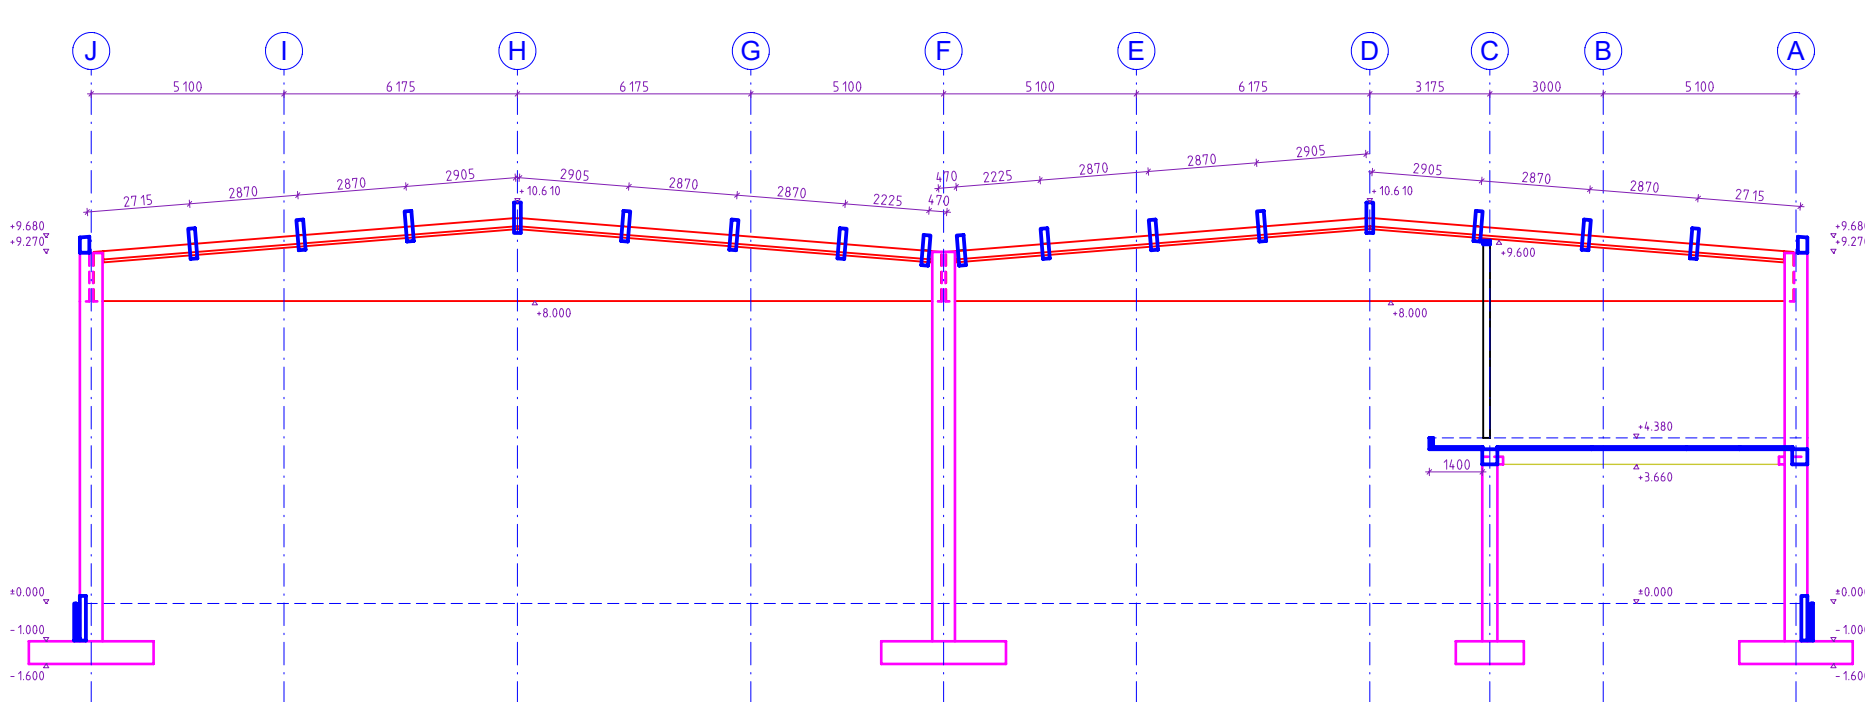

OCEL B 505B
BETON C 35/45
BETON ZÁKLADOVÝCH PRAHŮ C 30/37
BETON STŘEŠNÍ KONSTRUKCE (FILIGRÁNY, ZÁLIVKA, POLOPRŮVLAKY) C 25/30
±0,000 = 500,500